




Facade mod vest

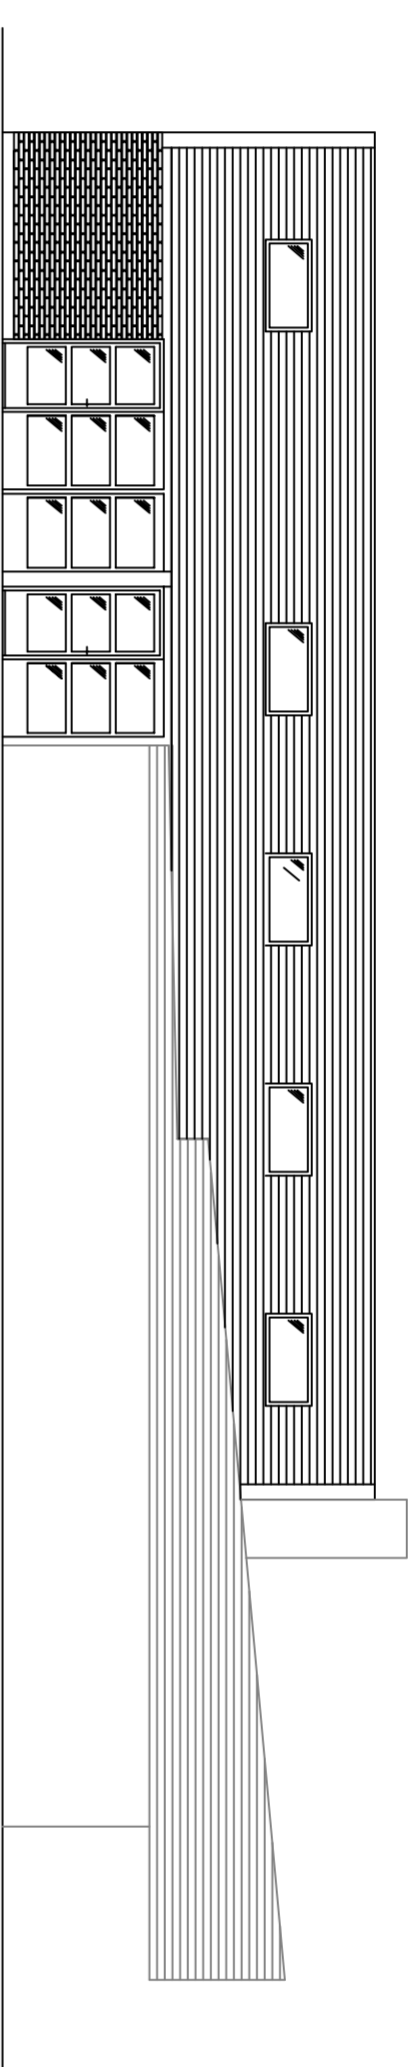

Facade mod syd

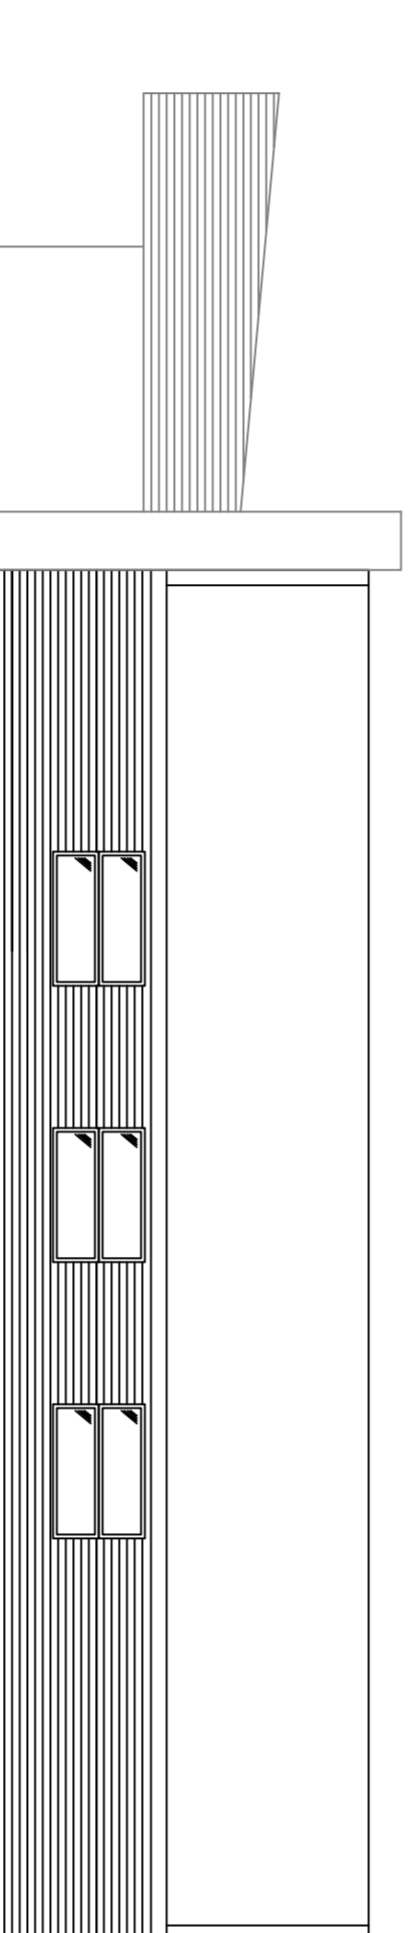

Facade mod nord

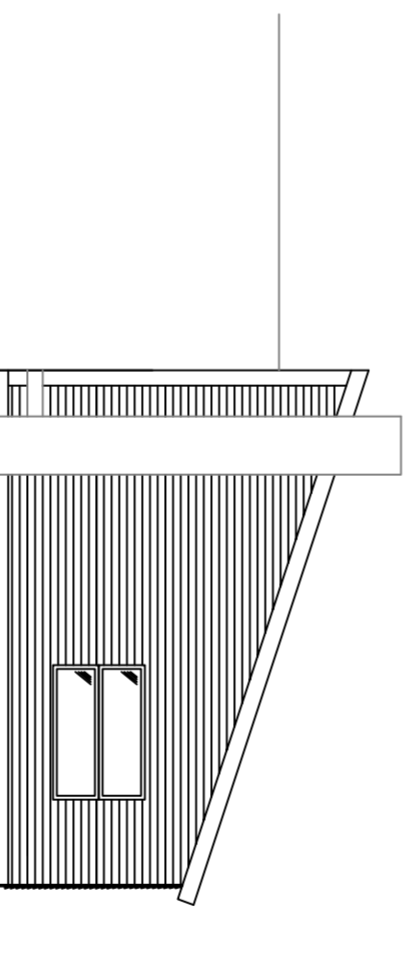

Facade mod øst

Auning Camping Aps

Facader

Tegningnr. 120 – Mål 1:100 Dato: 8.12.2008