


Regnvand føres til regnvandsbrønd

Ekstisterende Brønd

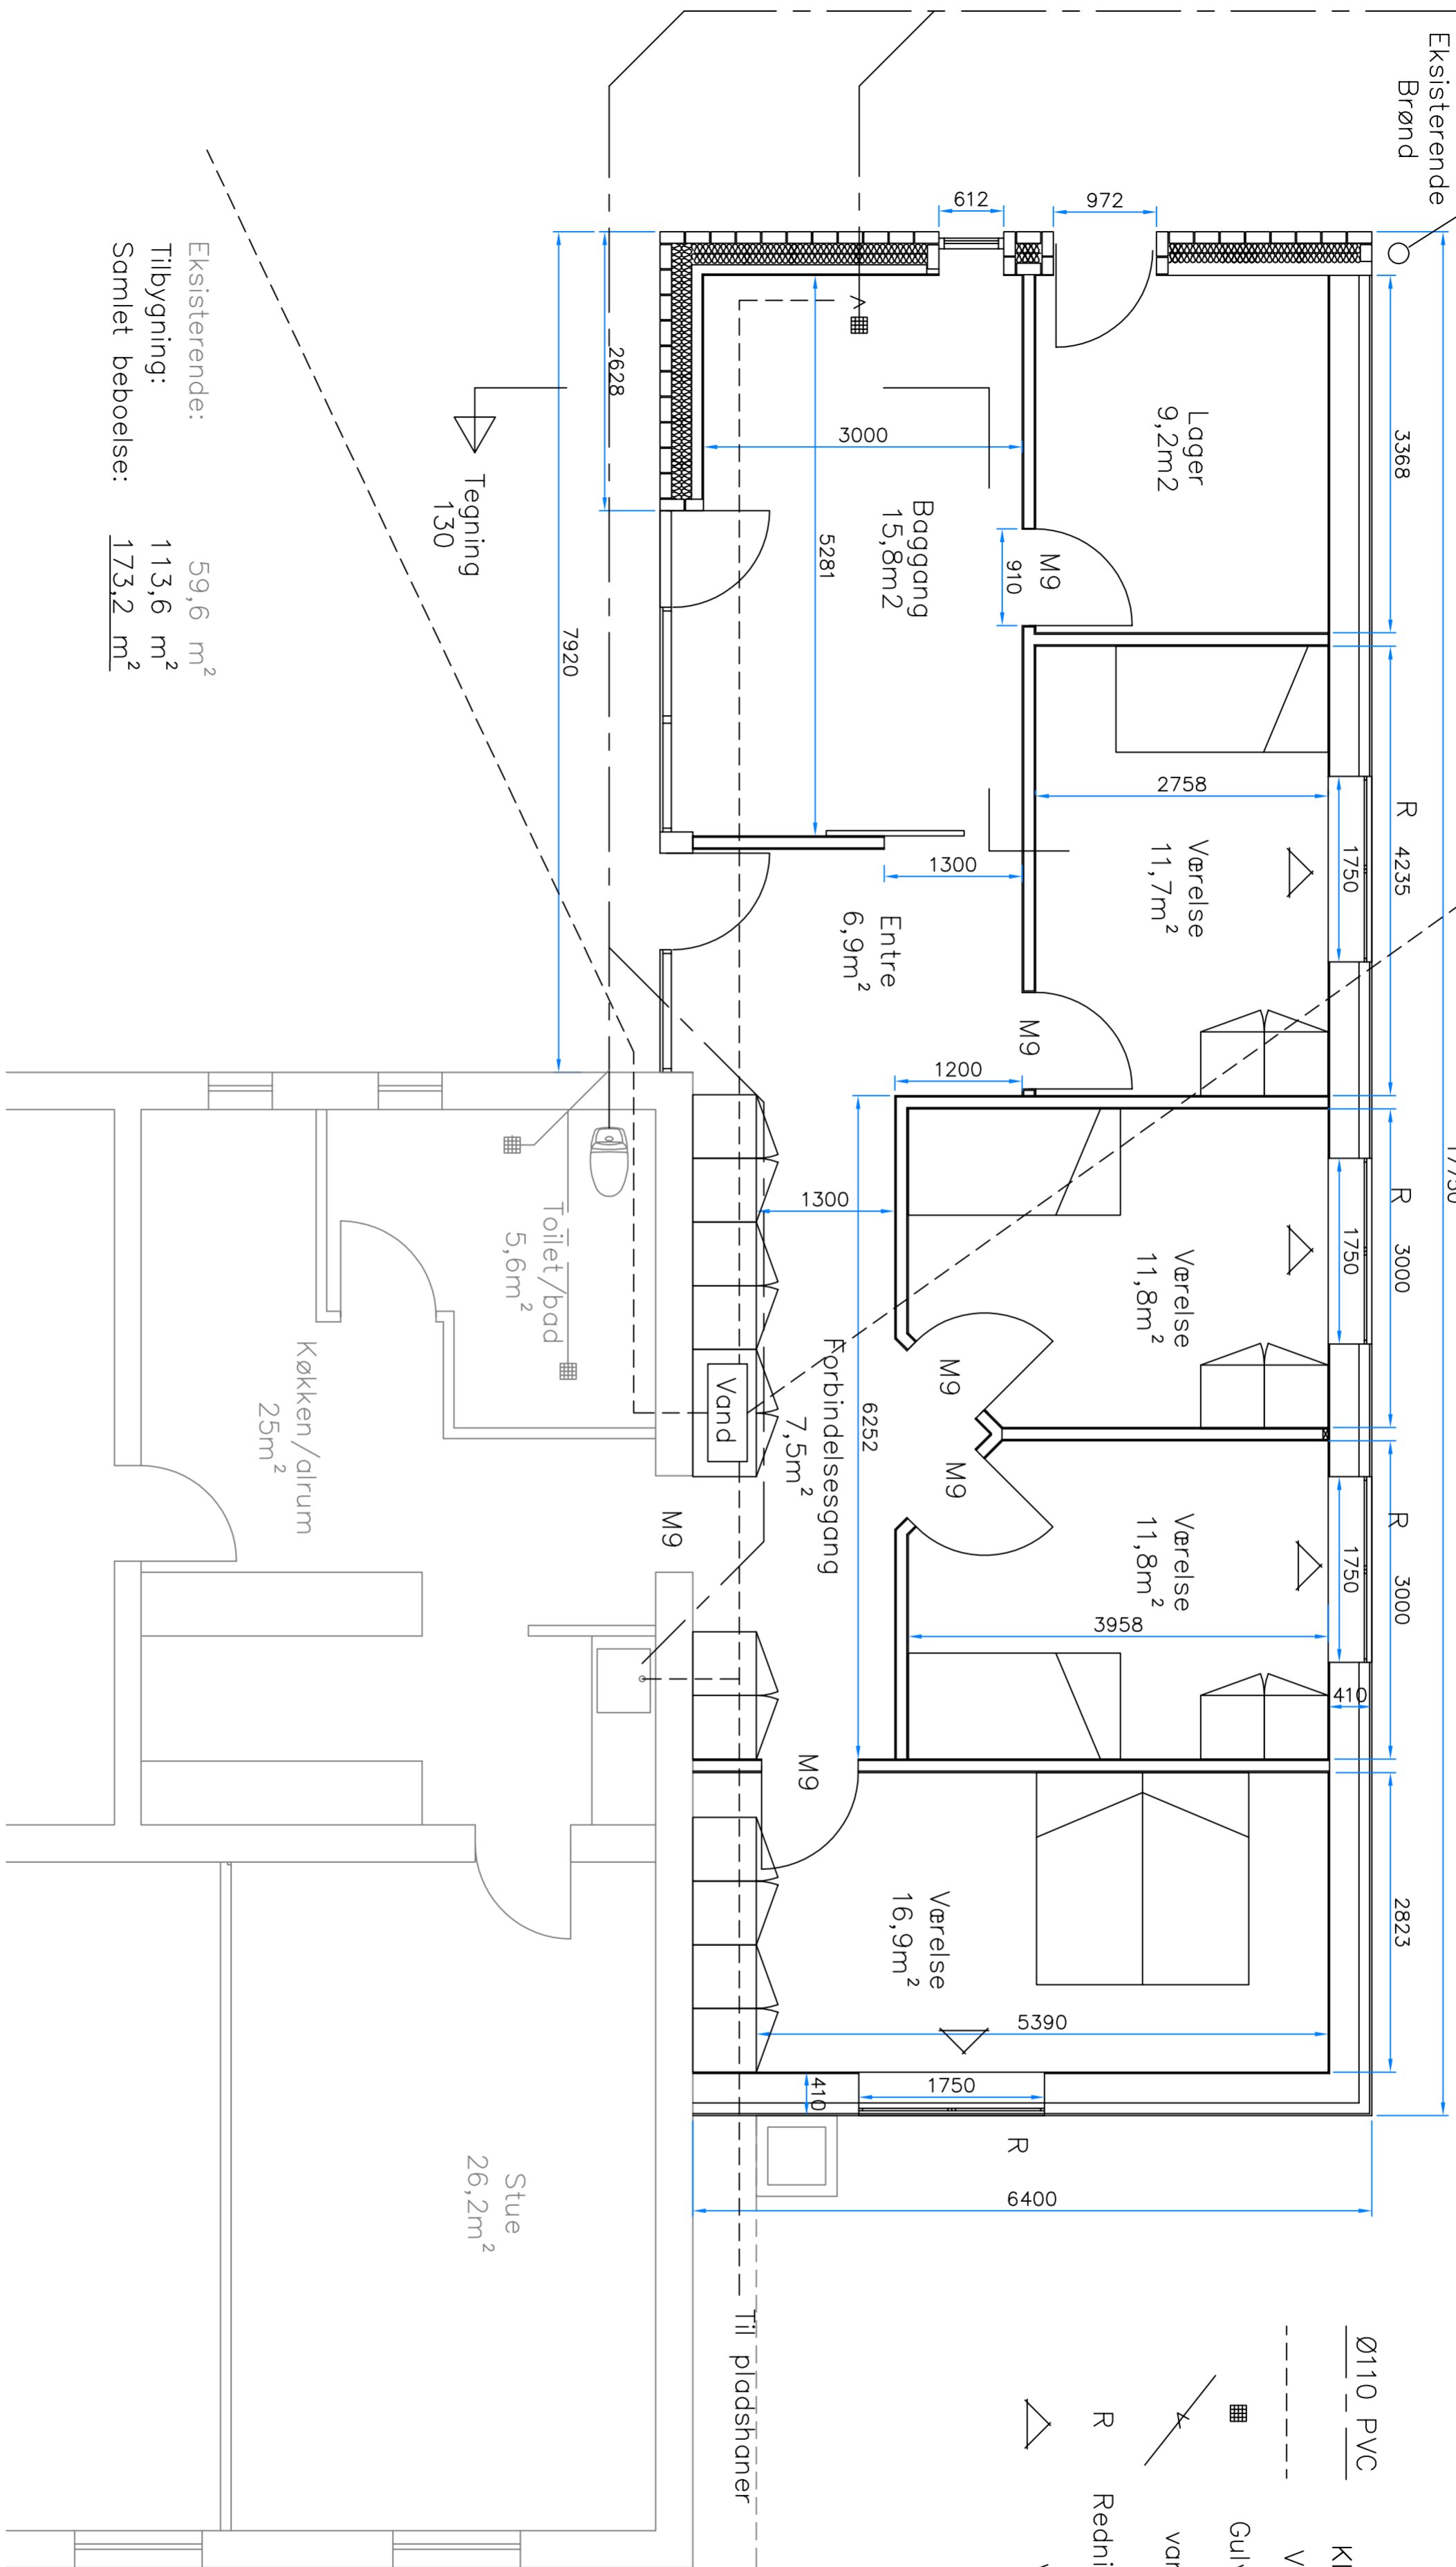

Signatur forklaring:

- Ø110_PVC Kloak
- Vand
- Gulvafløb
- vandlås
- R Redningsåbning
- △ Ventil

Ekstisterende: 59,6 m²
 Tilbygning: 113,6 m²
 Samlet beboelse: 173,2 m²

Tegning 130

Tegning 130

Til hytte

Til pladshaner

Auning Camping APS
 Tilbygning til fælleshus

Tegningnr. 110 – Mål 1:50 Dato: 08.12.2008